


SUNSHINE VILLAS - STRADA DI SCENTELLE - TERNI LOTTO 2

DESIGN: MIDA SRL
CONSULTANTS: GSTUDIO

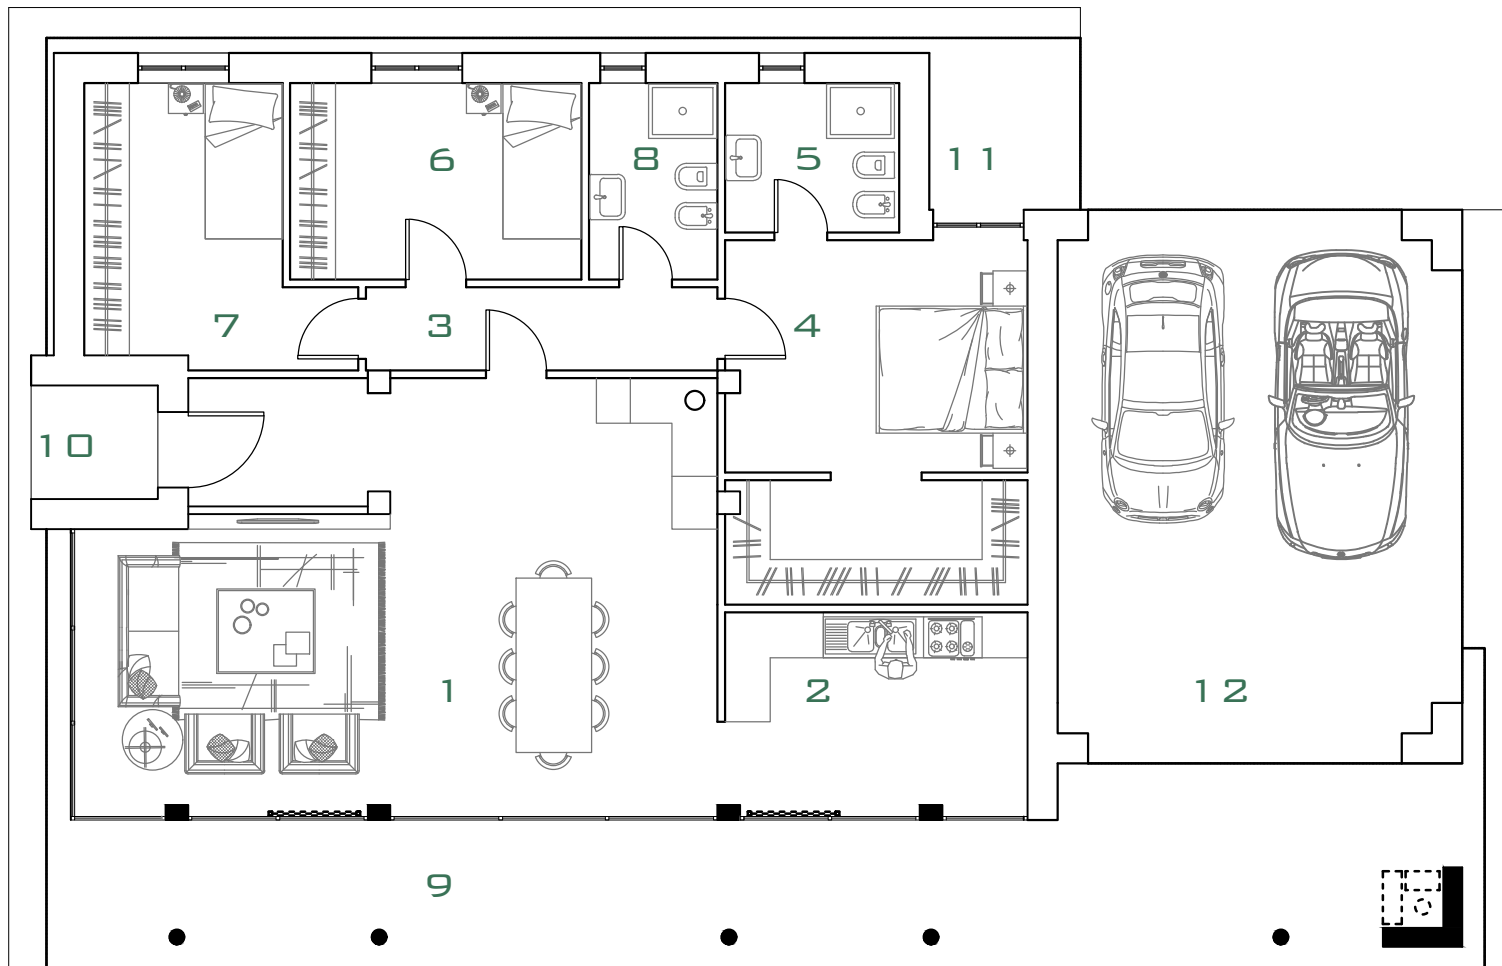

SUC PIANO TERRA 125 MQ
SUC VANO PERTINENZIALE 40.00 MQ

LEGENDA - SUPERFICI NETTE VANI

1. SOGGIORNO MQ 46.52
2. CUCINA MQ 10.83
3. DISIMPEGNO MQ 5.11
4. CAMERA PADRONALE MQ 19.25
5. BAGNO PADRONALE MQ 4.55
6. CAMERA SECONDARIA MQ 10.09
7. CAMERA SECONDARIA MQ 10.88
8. BAGNO SECONDARIO MQ 4.49
9. PORTICO LATO SUD MQ 41.46
10. PORTICO INGRESSO MQ 2.51
11. PORTICO CAMERA MQ 4.75
12. VANO PERTINENZIALE 40.00 MQ

SCALA 1 : 100